

SERIE W... - (W ... E)

coprigiunti di grandi dimensioni per pareti e soffitti interamente in alluminio



Materiale:

Profilo rigido di copertura in alluminio preverniciato spessore 20/10.

Materiale resistente all'usura, privo di manutenzione e di elevata durabilità.

Su richiesta disponibile anche in spessore 12/10. Possibilità di realizzare profili per giunti di larghezze diverse da quelle standard ed a misura.

Caratteristiche particolari:


- Profilo fornito con fori svasati e guarnizioni laterali adesive in gomma cellulare che migliorano l'aderenza e la tenuta
- Fissaggio da un solo lato con viti inox a testa svasata in dotazione
- Installazione semplice e veloce
- Disponibile sia in versione piana che in versione ad angolo

Colore standard:

Lunghezza di produzione:

Argento*

3 m

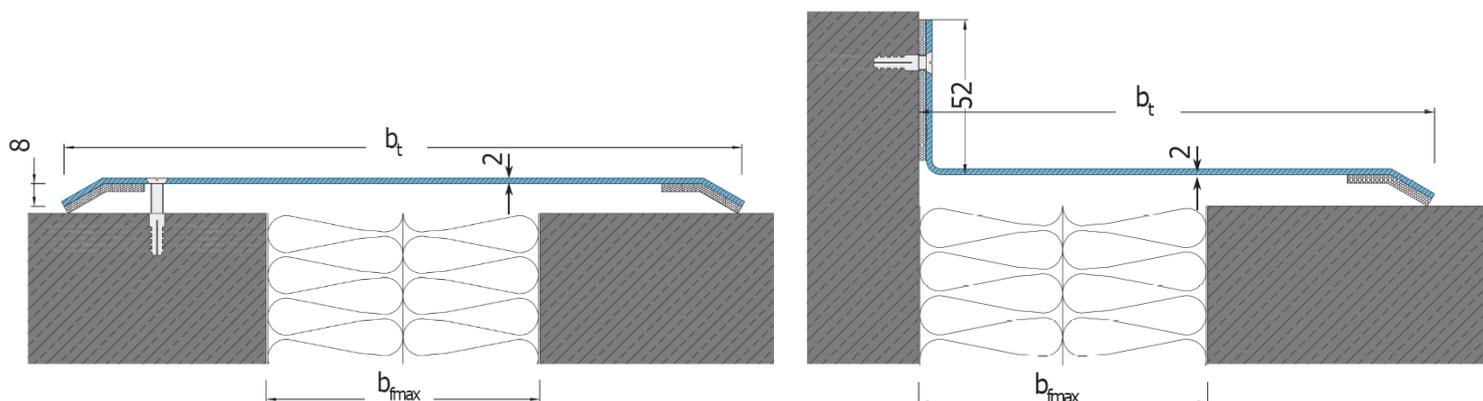

DATI TECNICI

Profilo	Largh. max giunto [mm] b_{fmax}	Larghezza visibile [mm] b_t
W 250	100	250
W 300	150	300
W 350	200	350
W 400	250	400
W 450	300	450
W 500	350	500
W 550	400	550
W 600	450	600
W 650	500	650

Profilo	Largh. max giunto [mm] b_{fmax}	Larghezza visibile [mm] b_t
W 175 E	100	175
W 225 E	150	225
W 275 E	200	275
W 325 E	250	325
W 375 E	300	375
W 425 E	350	425
W 475 E	400	475
W 525 E	450	525
W 575 E	500	575

*altri colori disponibili a richiesta, in base ai quantitativi